




Dessin d'artiste, des différences peuvent survenir lors de la construction. Les dimensions et superficies sont approximatives et sujettes à des modifications sans préavis.



LE FUSCHIA 1
36'-10" X 40'-0"

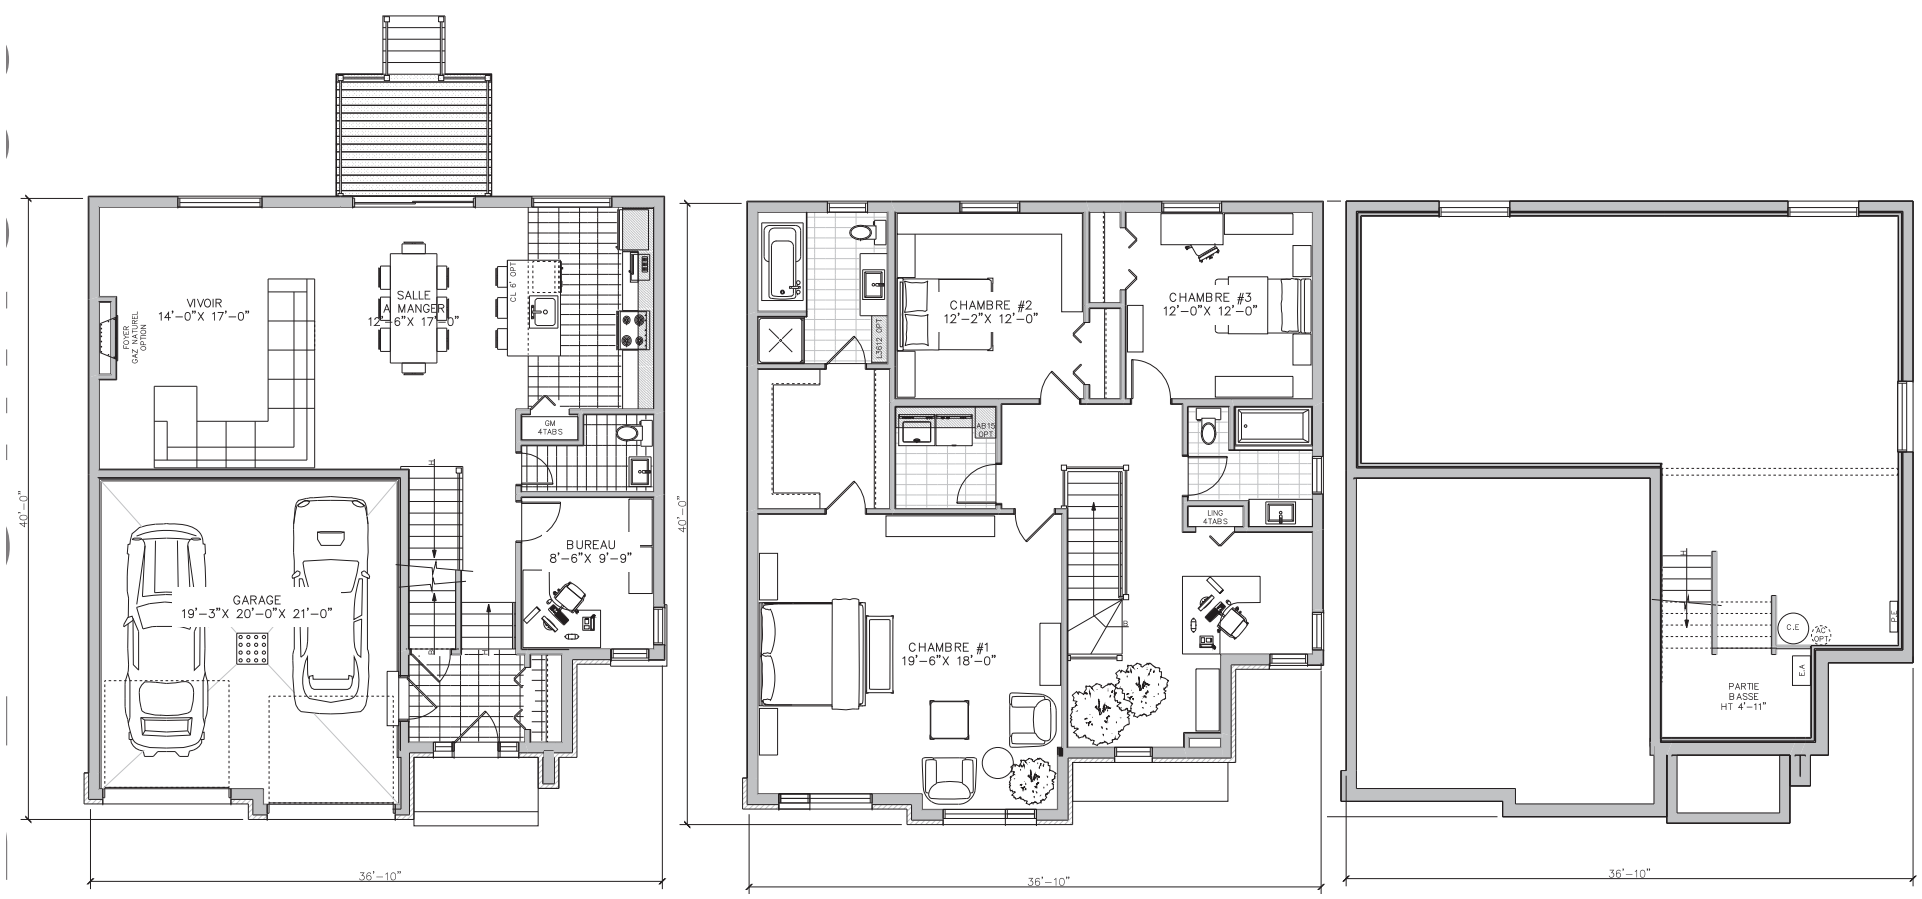

Rez-de-Chaussée

Étage

Sous-sol

Notes: Comptoir lunch en option
Armoires de la salle de lavage en option
Images à titre indicatif seulement

Dessin d'artiste, des différences peuvent survenir lors de la construction. Les dimensions et superficies sont approximatives et sujettes à des modifications sans préavis.

LE FUSCHIA 1

Rez-de-chaussée.....925 pi.ca.
Étage.....1366 pi.ca.
Garage.....441 pi.ca.

Superficie habitable.....2291 pi.ca.